

Betreutes Wohnen Wildenfels

Schlossstraße 5
08141 Wildenfels



Schlossstraße 5



Schulstraße 5a

Lage:

Stadtteil: Zentrum

Ausstattung-Wohnung:

Wohnfläche: 41,68 m²

Etage: EG


Balkon/Terrasse: ja

Bad mit Dusche: ja

Sonstiges: barrierefrei

Ausstattung Haus:

- Lift,
- Dachboden
- Pflegebad
- direkter Anschluss an Pflegedienst

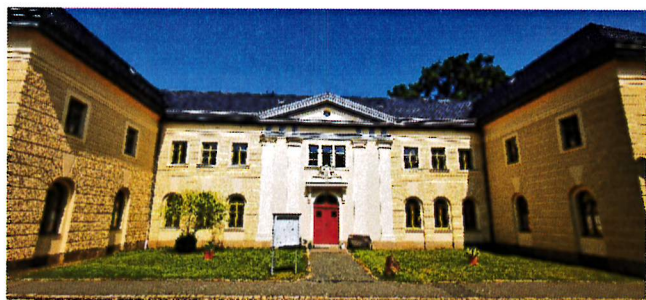

Schlossstraße 3

Mietpreis:

Kaltmiete: 250,08 €

Bodenkammer: 10,00 €

Betriebskostenvorauszahlung: 125,04 €

Warmmiete: 385,12 €

+ 2 Monatskaltmieten Kaution

Servicepauschale:

1 Person 90,00 €


2 Personen 120,00 €

Verfügbarkeit: ja

Ansprechpartner: **Frau Saidi**
Eschenweg 60
08060 Zwickau

Telefon: 0375 59509577

Wohnung 1 - 45,29m² (Maßstab 1:50)

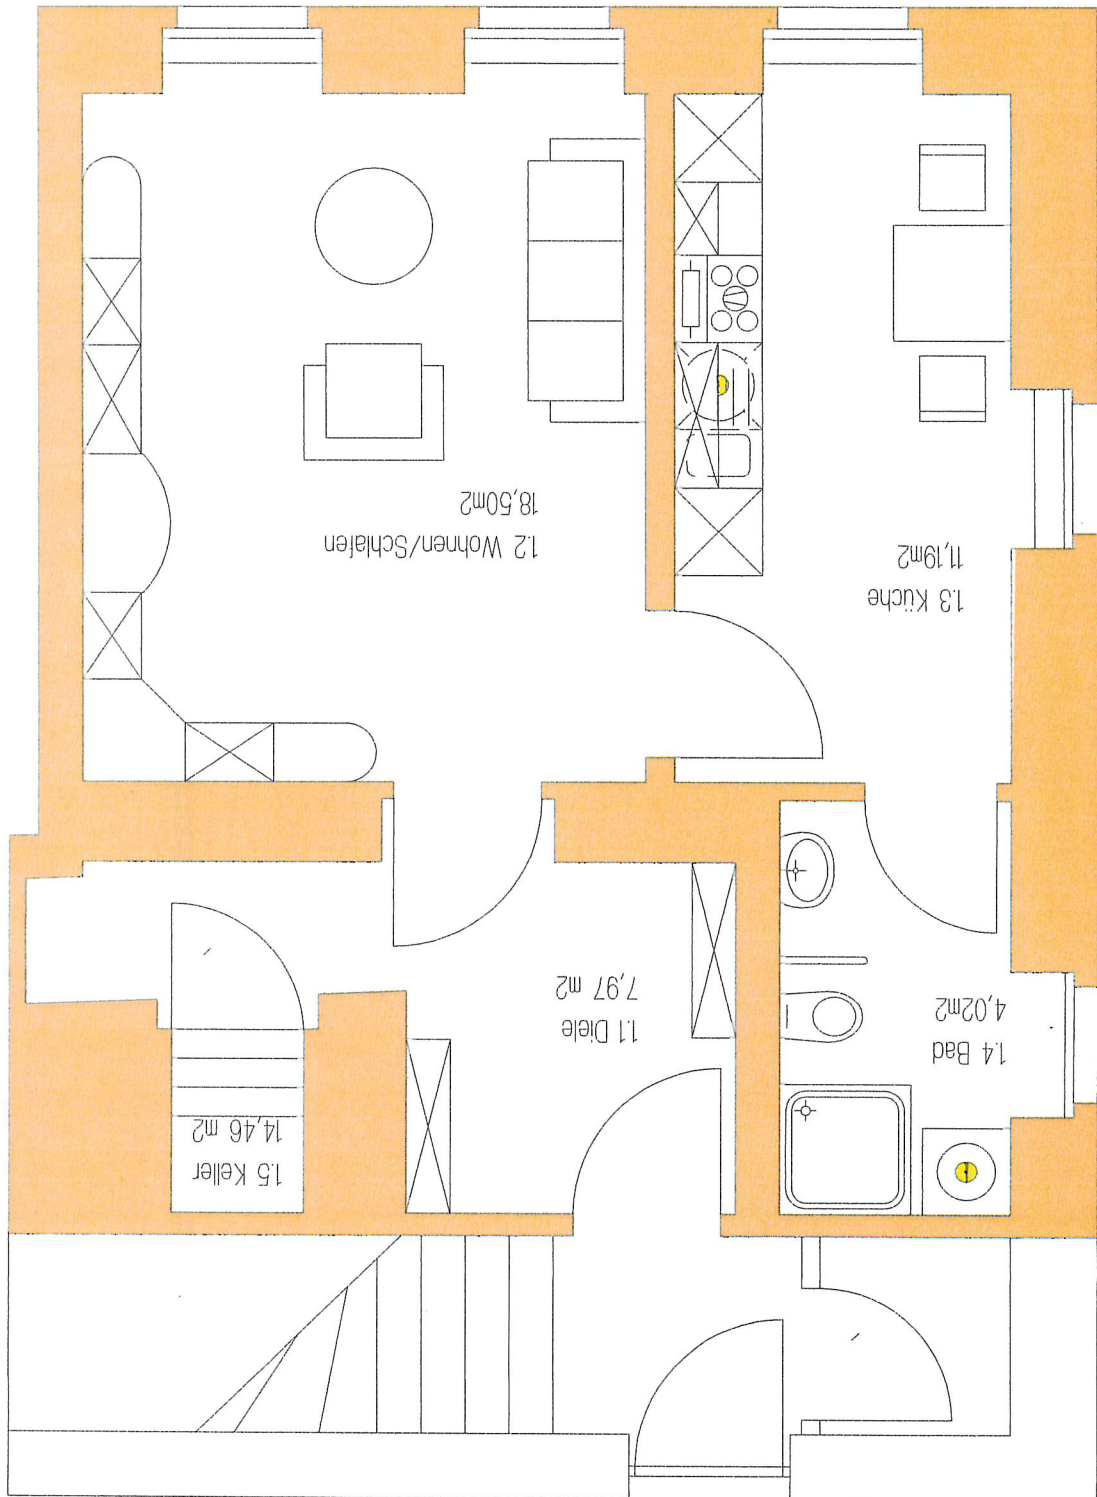

Mietflächenberechnung

Schlossstraße 5, 08134 Wildenfels
Erdgeschoss
Wohnung 1

Stand: September 2008

WE Nr.	Raum Nr.	Bezeichnung	Faktoren (Länge) m		Faktoren (Breite) m		Fläche m ²	Raumfläche m ²	WE - Fläche m ²
			Länge 1	Länge2	Länge 1	Länge2			
1	1.1	Diele	2,33 0,89	2,42 0,97			2,25 2,04 0,39 0,33	1,00 1,00 1,00 1,00	5,34 1,90 0,34 0,39
		Raum Abstellbereich Niesche Abstellbereich Durchgang Wohnzimmer					0,33 1,00		7,97
	1.2	Wohnen Schlafen							
		Raum Fensterliesche Fensterliesche	1,09 1,09	1,02 1,02	3,84	3,82	3,83 0,21 0,15	1,00 1,00 1,00	18,12 0,22 0,16
	1.3	Küche							18,50
		Raum Fensterliesche Fensterliesche	4,70 1,09 1,09	4,73 1,02 1,04	2,29	2,31	2,30 0,16 0,17	1,00 1,00 1,00	10,84 0,17 0,18
	1.4	Bad							11,19
		Raum			1,44	1,58	1,51	1,00	4,02
	1.5	Keller					2,27	0,25	3,61
					6,37				45,29